

PLAN DE SITUATION



ILOTS A et B

SEQUENCE 1

B

A

C

D


Architecte Coordinateur

BET




ÉLÉONORE JOUÏSSA
18, CARRÉ DE HAÏM BÉAUC
34070 SÉRIGNAN
Tél. : 04 67 24 42 29 - Fax : 04 67 24 96 36




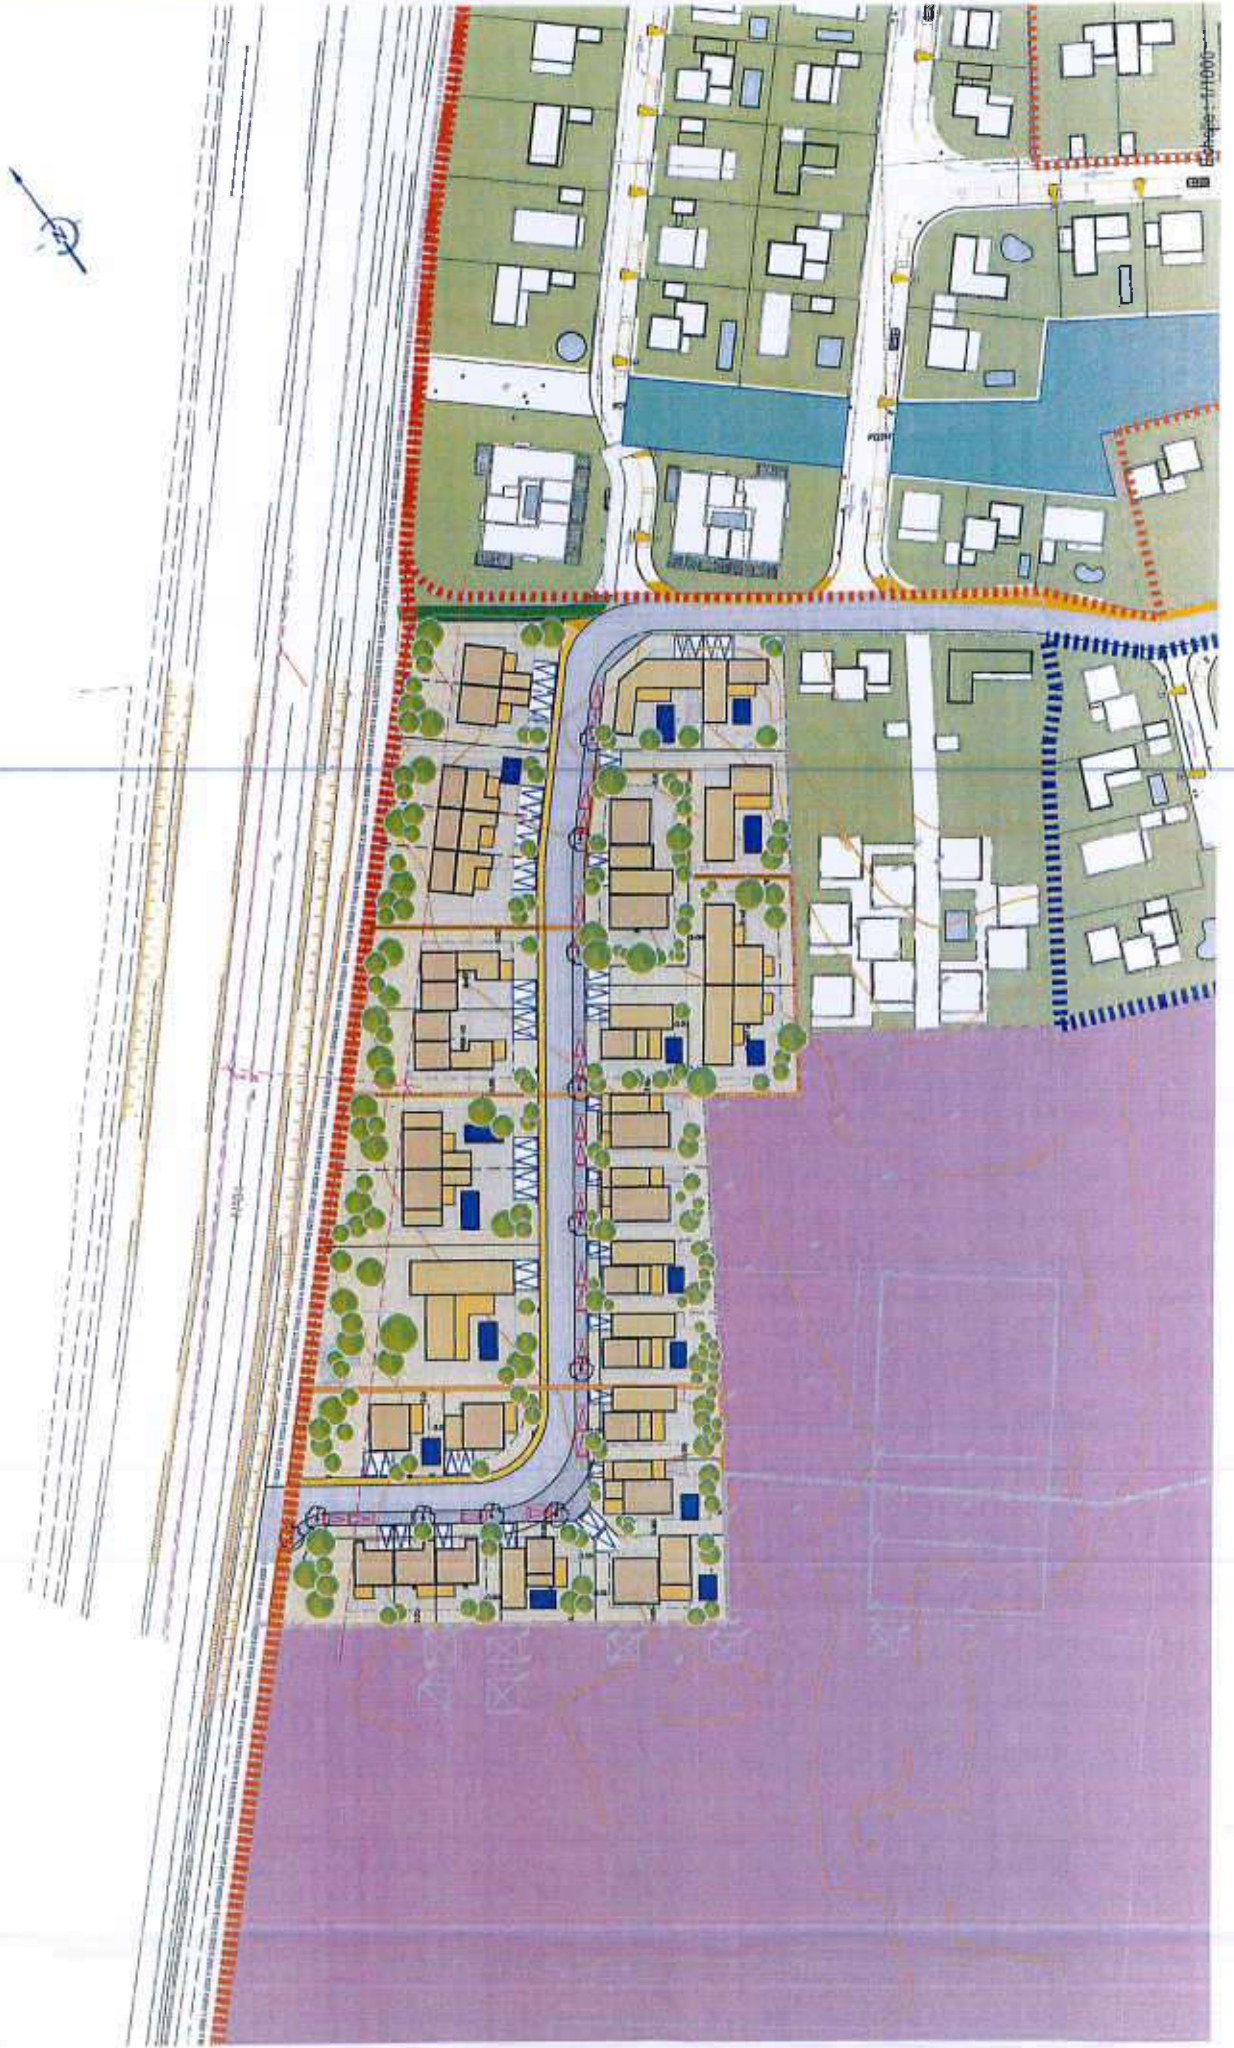



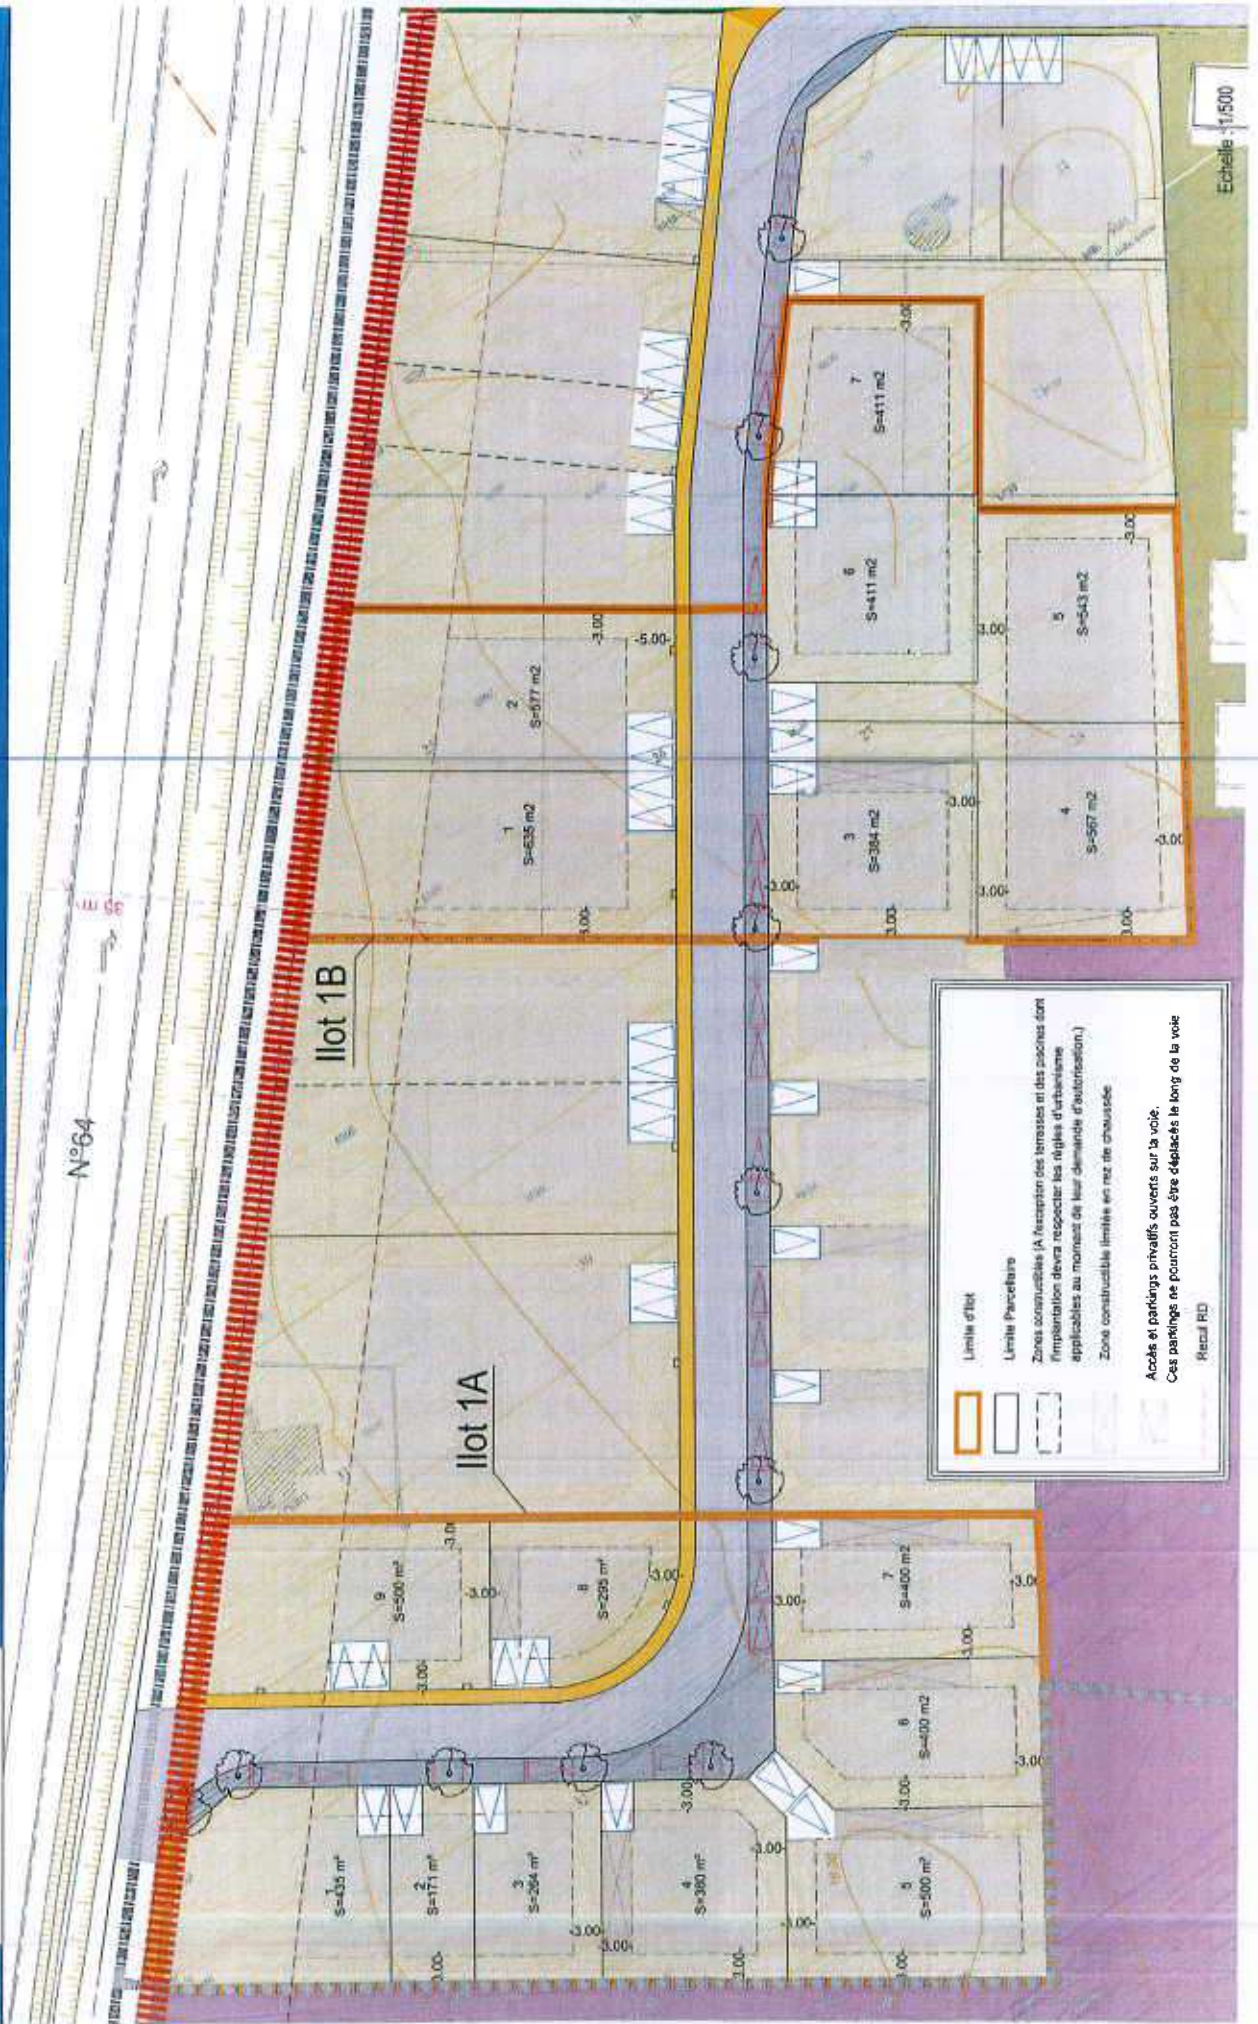

R. D. n°64

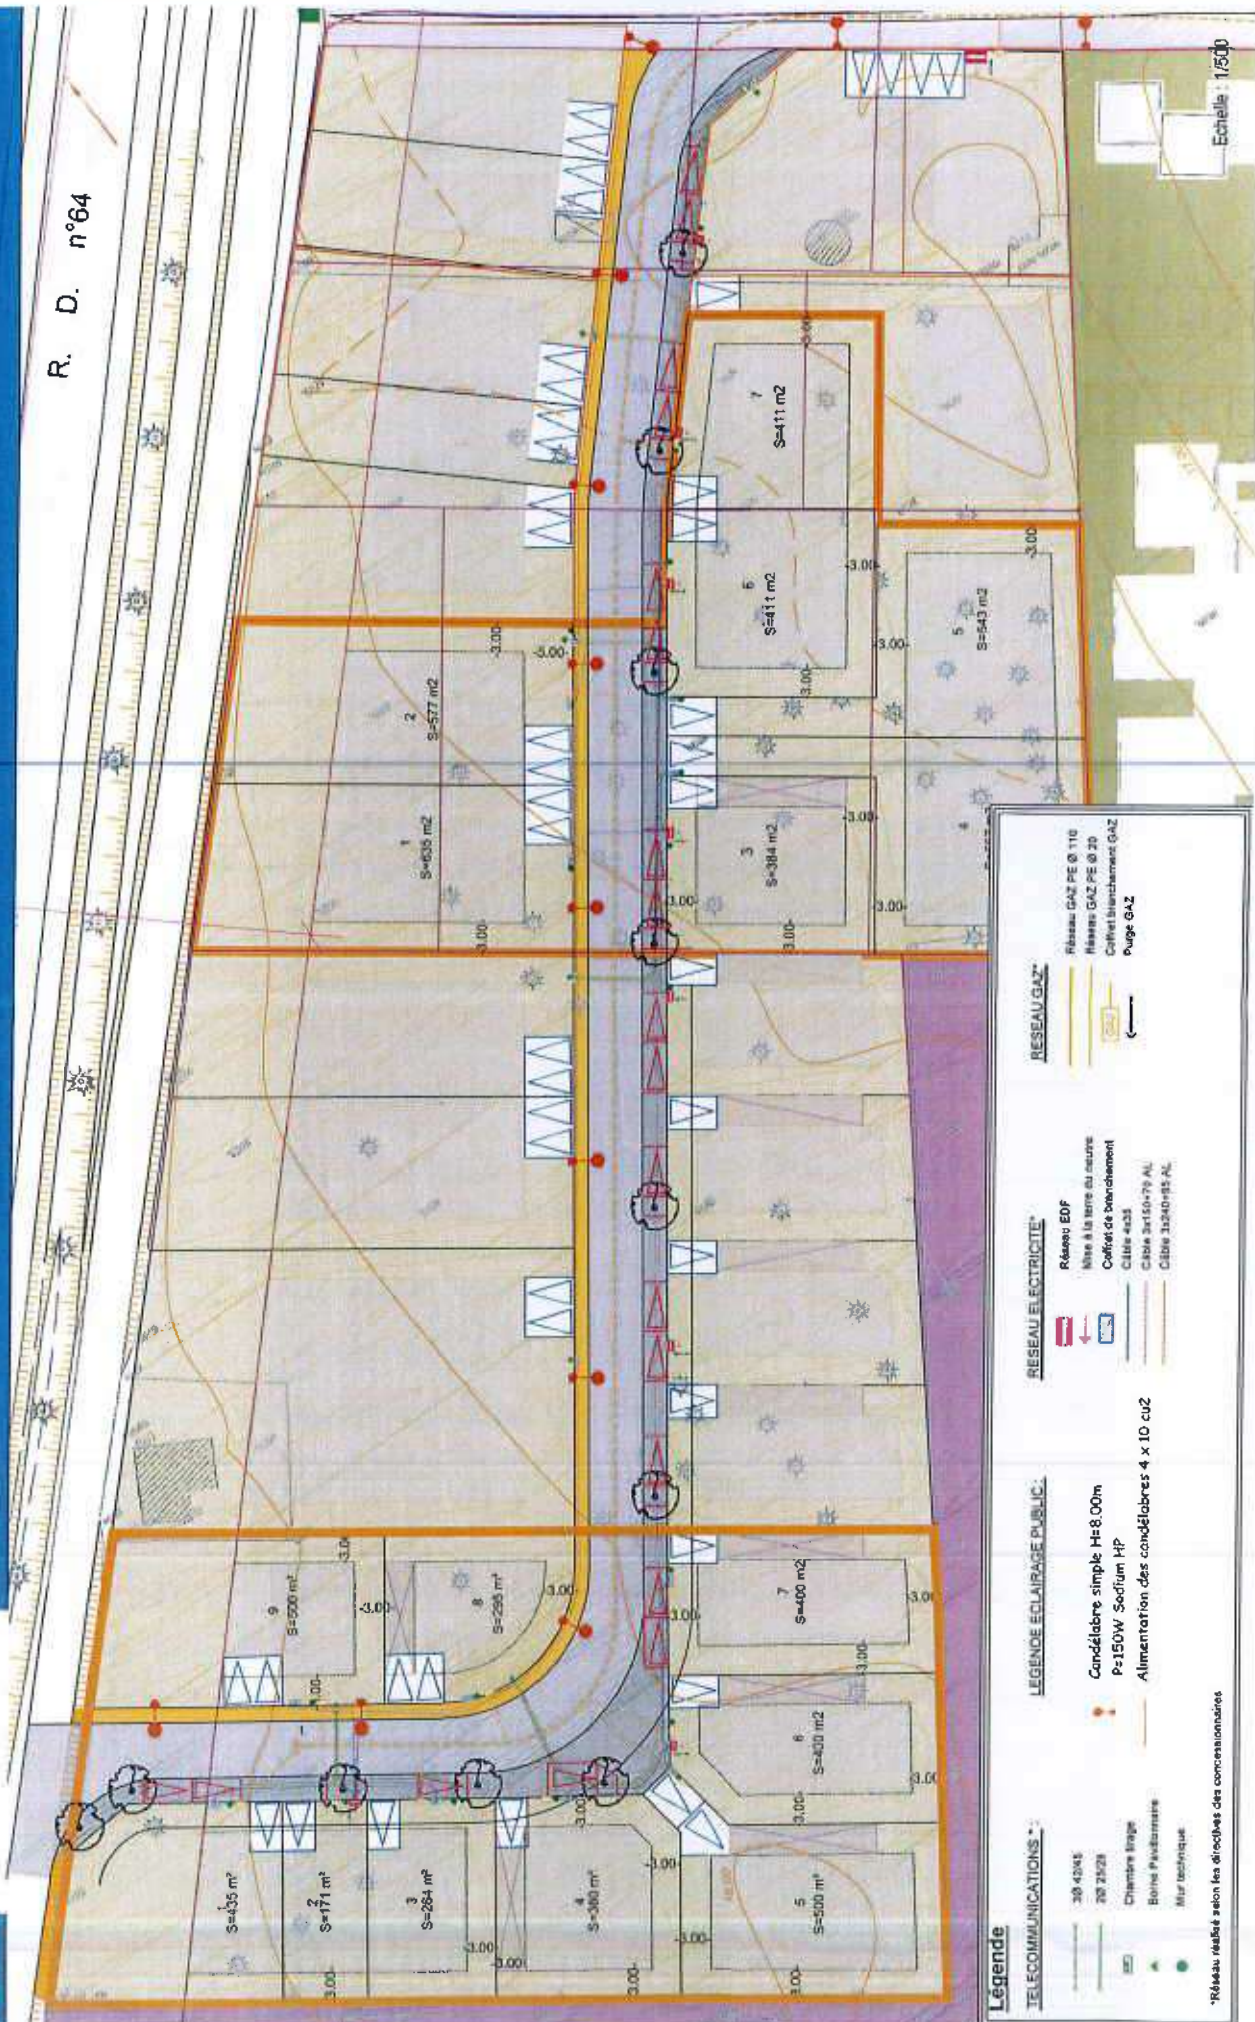

Echelle : 1/500

Légende

TELECOMMUNICATIONS :

- 30 40x45
- 30 25x28
- Chambre fibre
- Boîte Fibre optique
- Mur technique

LEGENDE ECLAIRAGE PUBLIC :

- Condétable simple PH-8.00m
- P=150W Sodium HP
- Alimentation des condétables 4 x 10 cu2

RESEAU ELECTRICITE* :

- Réseau EDF
- Mise à la terre du neutre
- Coffret de branchement
- Câble e-03
- Câble 3x150+75 AL
- Câble 3x240+95 AL

RESEAU GAZ* :

- Réseau GAZ PE Ø 110
- Réseau GAZ PE Ø 20
- Coffret branchement GAZ
- Purge GAZ

*Réseau réalisé selon les directives des concessionnaires

